

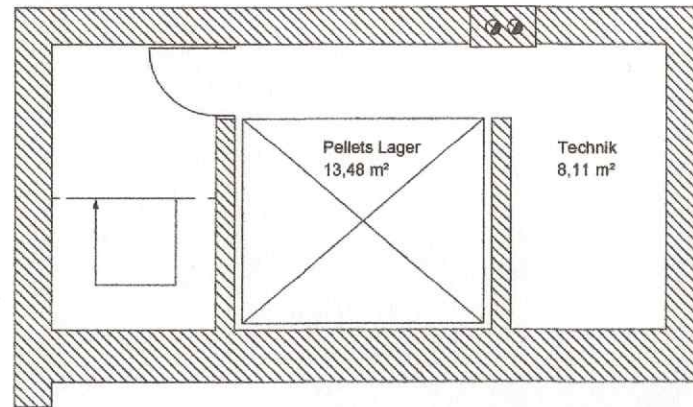
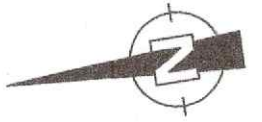


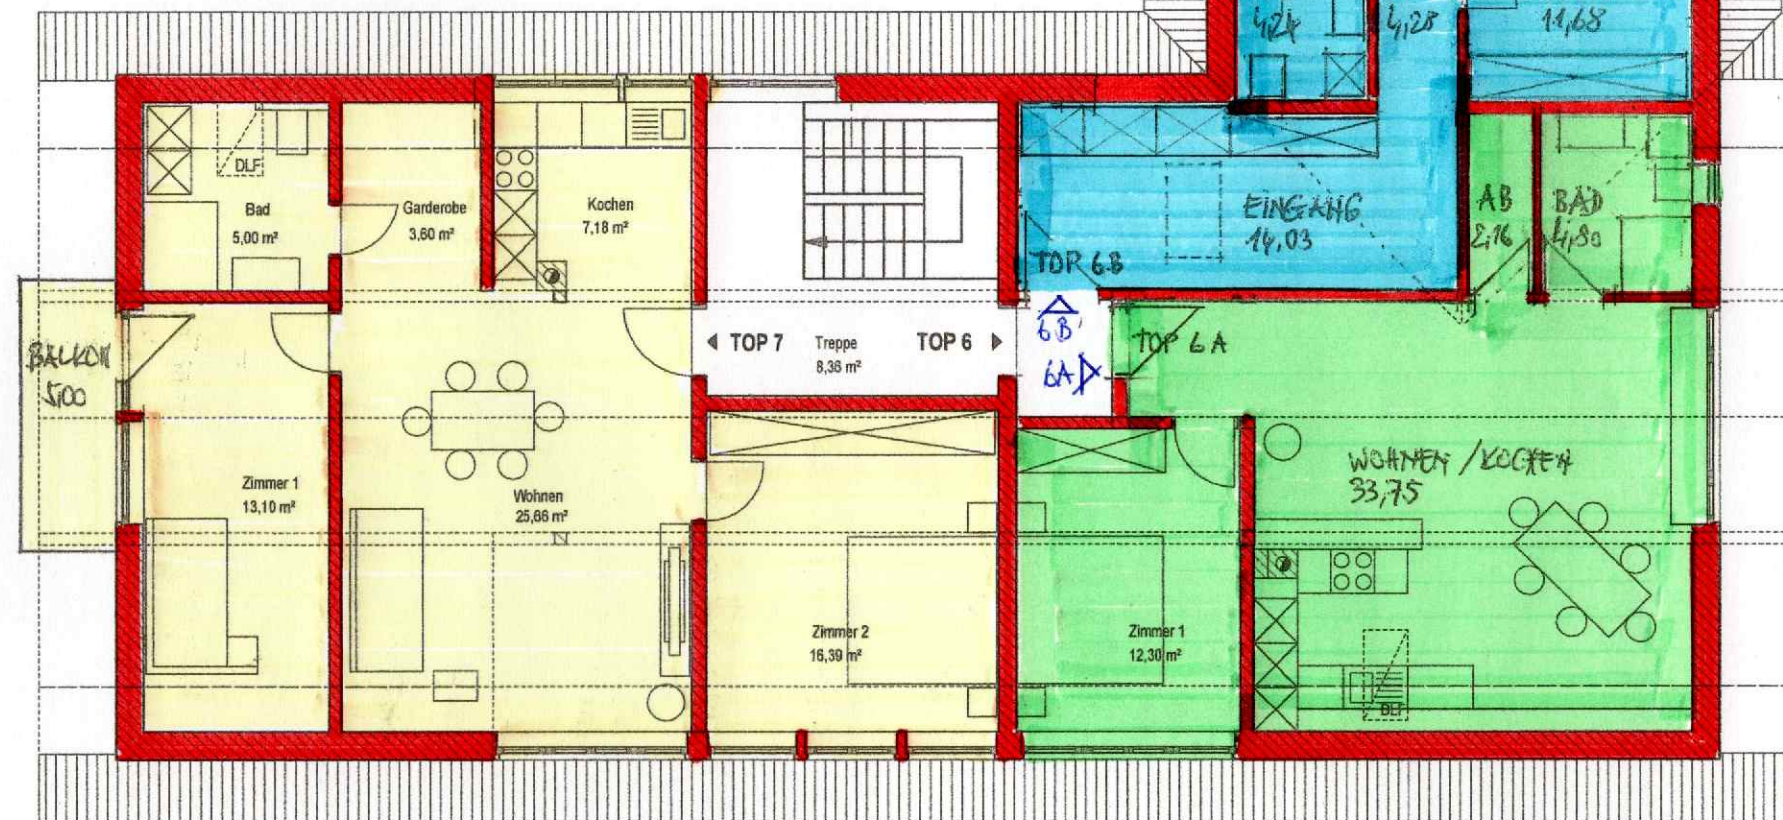

Untergeschoss
M 1 : 100

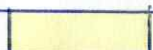

TOP 6 A 
TOP 6 B 
TOP 7 

0,420 x 0,207 = 0,12 m²

Umbau Haus Vögele Rattendorf 43				UNTER DEN LINDEN WOHNBAU GMBH RATTENDORF 43 A_9631 JENIG klaus@flaschberger.de 0660 8070218		
Grundriss DG			1 : 100			
PROJ-NR:	PLAN-NR:	DATUM:	GEZ:			
	WP_03	27/02/24	KF			
DER AUSFÜHRENDE IST VERPFLICHTET, ALLE BESTANDSMASSE UND PLANKOTEN VOR ARBEITSBEGINN ZU ÜBERPRÜFEN. DIESE ZEICHNUNG IST UNSER GEISTIGES EIGENTUM UND UNTERLIEGT DEM URHEBERRECHT. EINE VERVIELFÄLTIGUNG, AUSHANDIGUNG AN DRITTE PERSONEN ODER ÜBERLASSUNG AN KONKURRENZFIRMEN IST UNTERSAGT.						
H/B = 297 / 420 (0.12m²)						
Allplan 2021						